



PIANTA PIANO SEMINTERATO
Scala 1:100

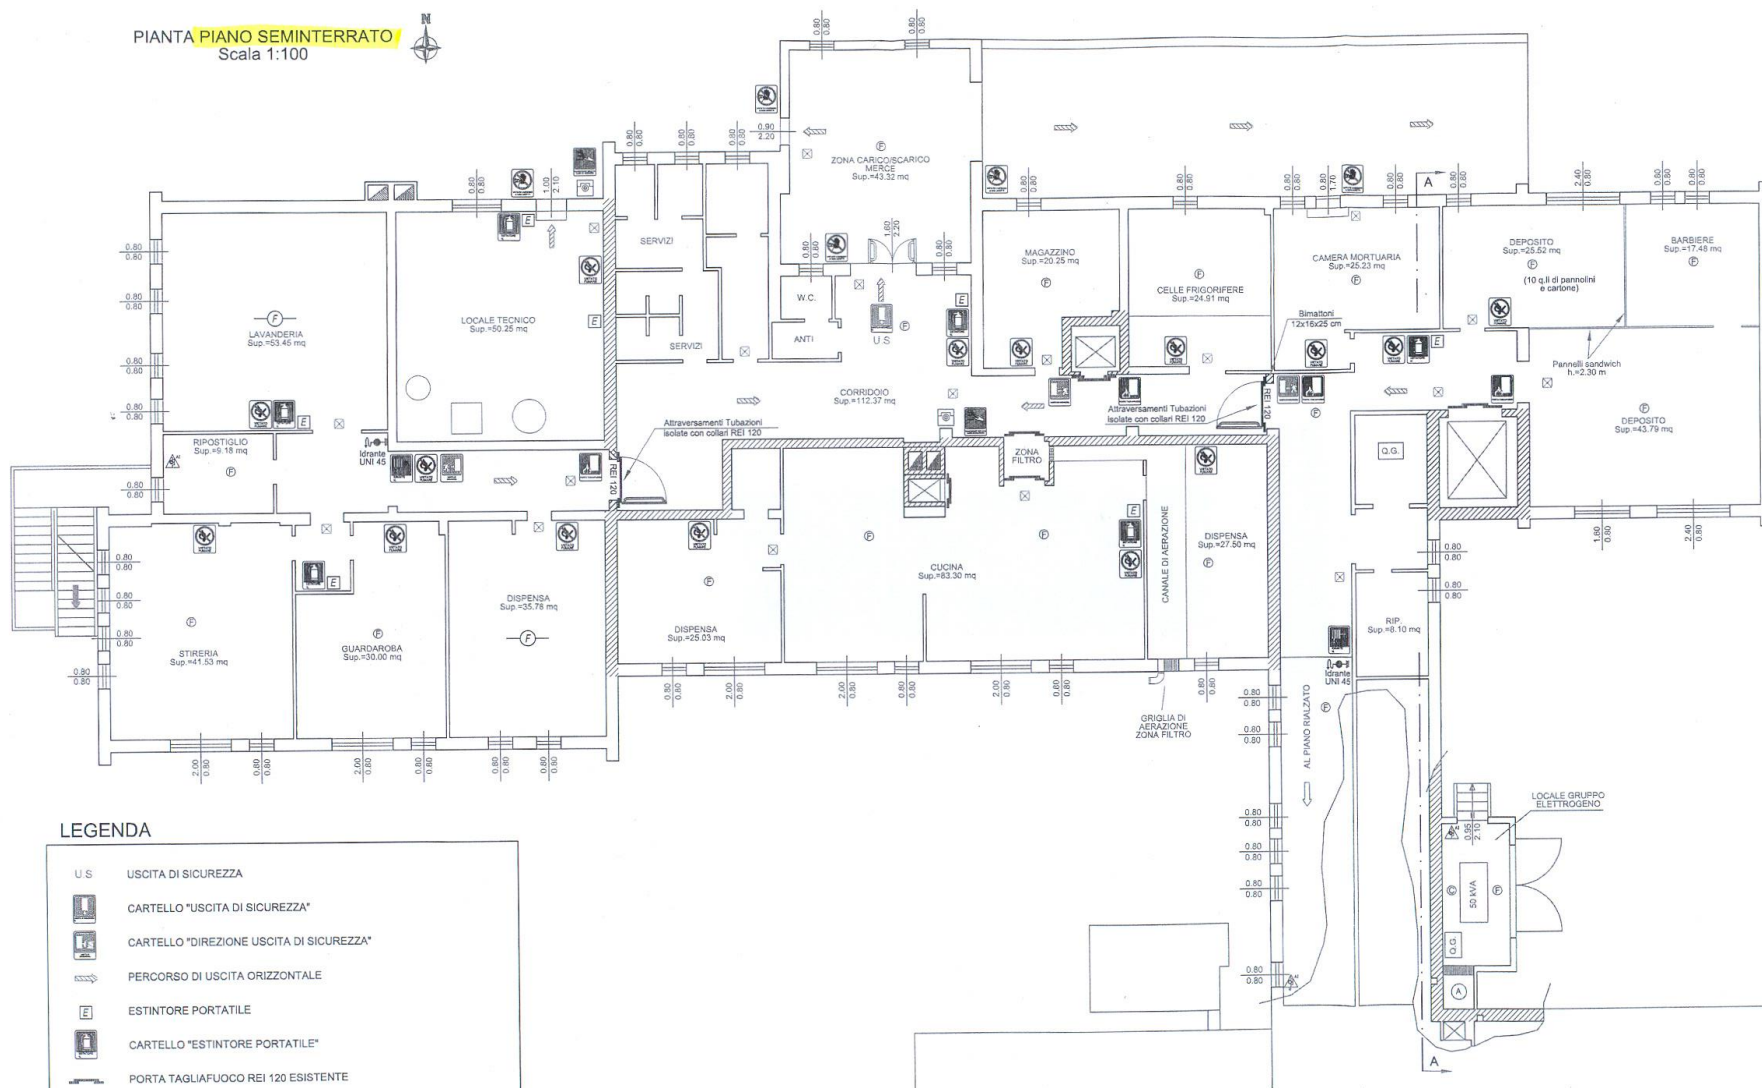

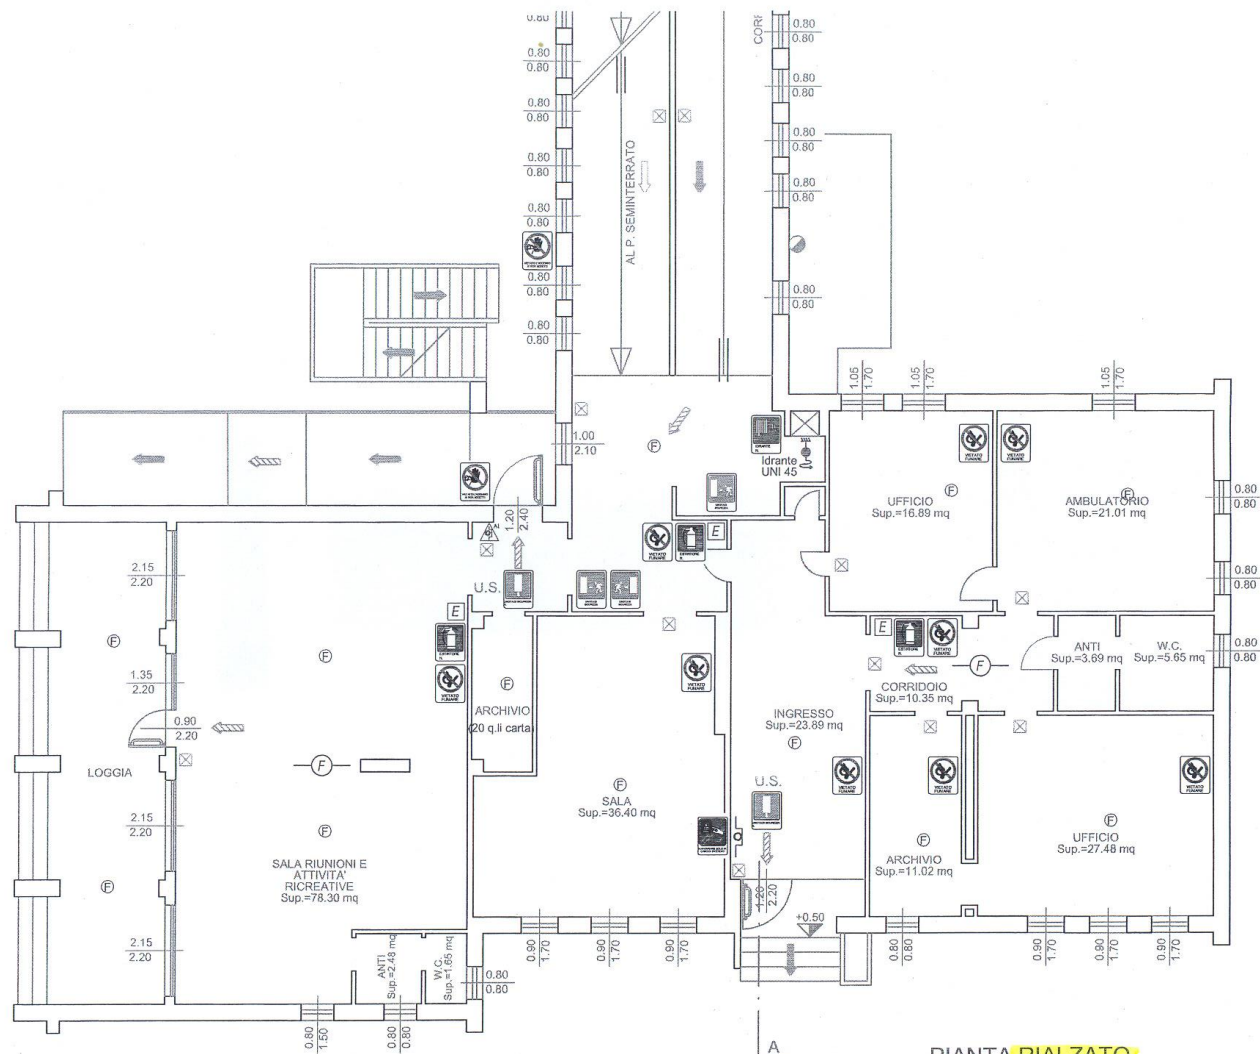

PIANTA RIALZATO
Scala 1:100

~~CONFIDENTIAL~~



PIANTA PIANO SECONDO
Scala 1:100



PIANTA PIANO SECONDO
Scala 1:100

